


Rozdz. 0.4kV - RK
3L, N, PE 230/400V, 50Hz

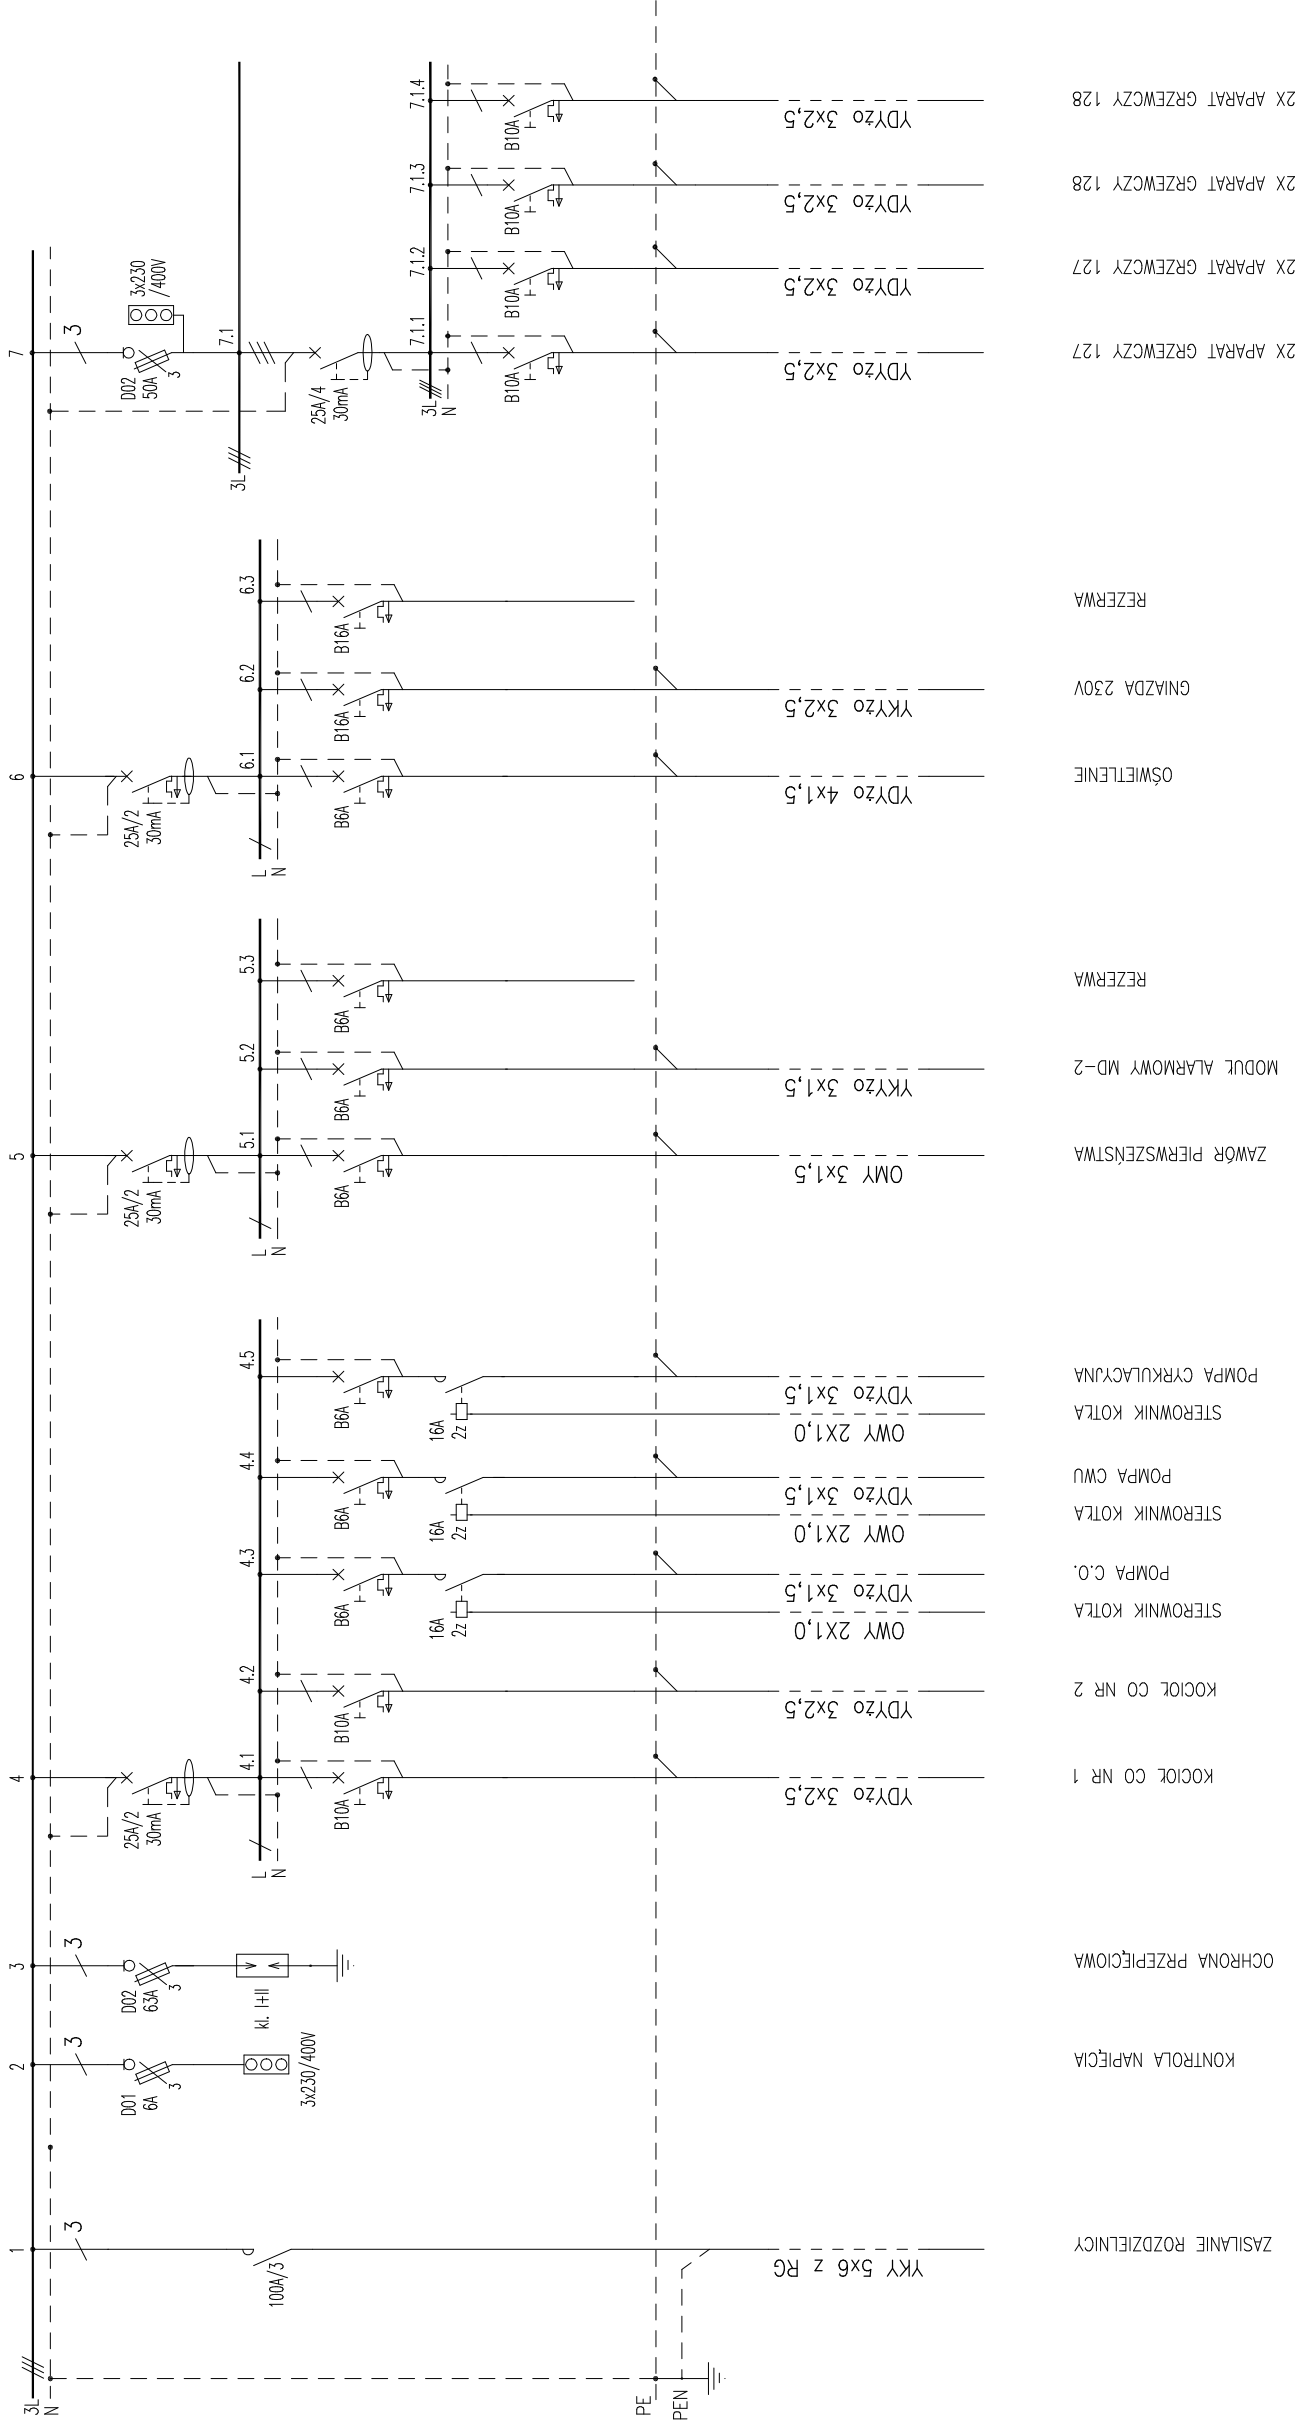

- ZASILANIE ROZDZIELNICY
- KONTROLA NAPIĘCIA
- OCHRONA PRZEPięCIOWA
- KOCIOŁ CO NR 1
- KOCIOŁ CO NR 2
- STEROWNIK KOTŁA POMPA C.O.
- STEROWNIK KOTŁA POMPA CWU
- STEROWNIK KOTŁA POMPA CYRKULACYJNA
- ZAWÓR PIERWSZENSTWA
- MODUL ALARMOWY MD-2
- REZERWA
- OŚWIETLENIE
- GNIAZDA 230V
- REZERWA
- 2X APARAT GRZEWCZY 127
- 2X APARAT GRZEWCZY 127
- 2X APARAT GRZEWCZY 128
- 2X APARAT GRZEWCZY 128