




Przebiegam, że niniejszy dokument został opracowany w wyniku współpracy z biurem projektowym z siedzibą w Katowicach, które jest świadomy odpowiedzialności karnej za złożone fałszywego oświadczenia

Identyfikator zgłoszenia prac geodezyjnych: G-II.6942.Z.74.2022
Organ służby geodezyjnej, który otrzymał zgłoszenie: Prezydent Miasta Katowice
Wykonawca prac geodezyjnych: Usługi Geodezyjno-Kartograficzne „TWOJ” S.C.
Nr oraz data sporządzenia dokumentu zawierającego wyniki geodezyjne weryfikacji: Protokół nr 3 z dnia 30.03.2022r.
Imię i nazwisko oraz nr uprawnień zawodowych kierownika prac: **GEODETA UPRAWNIENIY**
Tomasz Szymidek
swiadectwo GUS 221456

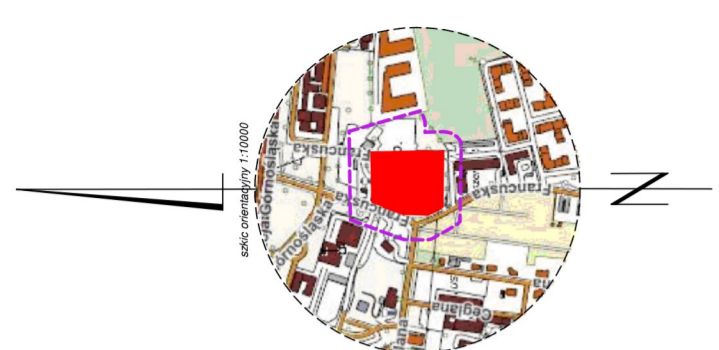

skala orientacyjna 1:10000

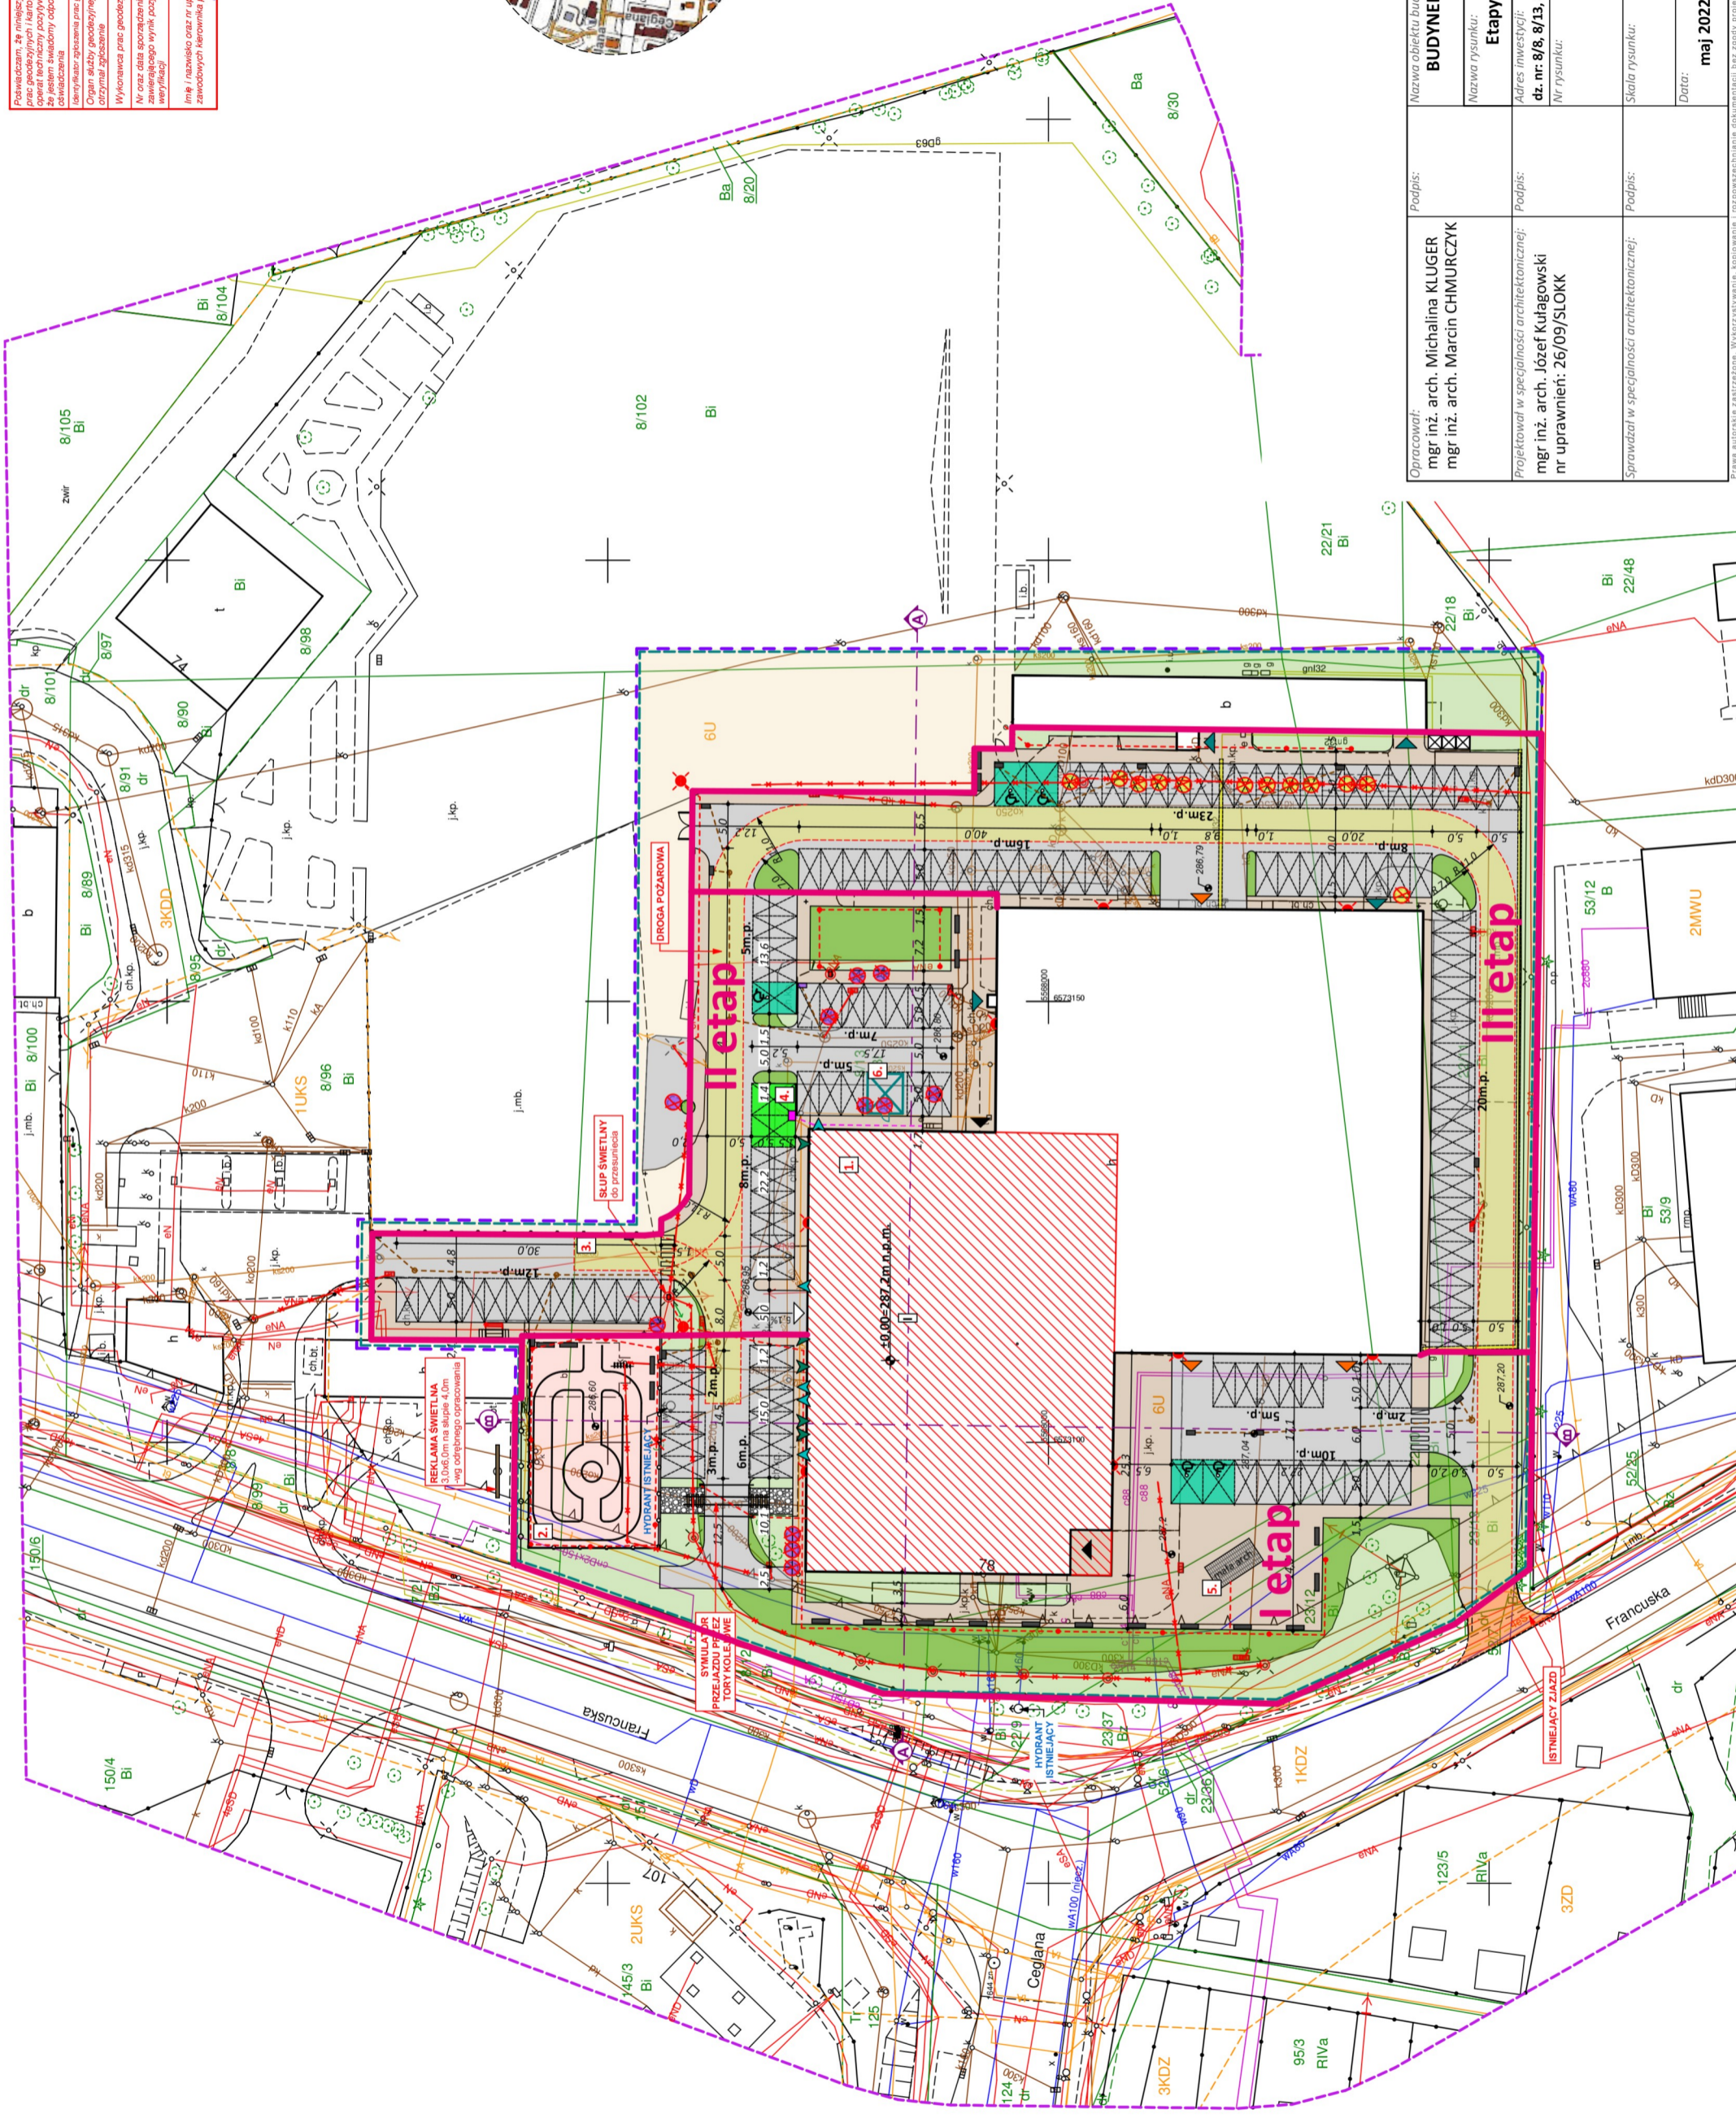

Nazwa obiektu budowlanego:		BUDYNEK USŁUGOWO-ADMINISTRACYJNY	
Opracował:		mgr inż. arch. Michalina KLUGER mgr inż. arch. Marcin CHMURCZYK	
Nazwa rysunku:		Etapy prac - zagospodarowanie terenu	
Projektował w specjalności architektonicznej:		mgr inż. arch. Józef Kulagowski nr uprawnień: 26/09/SLOKK	
Adres inwestycji:		ul. Francuska 78, 40-507 Katowice, dz. nr: 8/8, 8/13, 8/96, 8/102, 22/10, 22/11, 22/16, 22/21, 23/12, 23/13	
Nr rysunku:		Podpis:	
Skala rysunku:		Podpis:	
Data:		maj 2022r.	
 "TWOIarchitektki" S.C. ul. Mikołowska 73, 44-203 Rybnik mail: kontakt@twoi-architektki.pl www.twoi-architektki.pl tel.: 502-474-020, 505-841-316			